


U.スタイル部門 ボラスガーデンヒルズ株式会社

**金賞**

U.スタイルのフラット屋根を建物前に全面に翼のように設置させたプランですが、屋根の一部に開口部分を作って植え込まれたシンボルツリー、片支持柱を背面の塀のスリットに組み込んだデザイン処理など、プランナーのセンスの良さが伺えます。  
2台分のカースペースを住宅フロントに設ける場合、単調で窮屈な雰囲気イメージになりがちですが、U.スタイルフラット屋根を巧みに使用してモダンなファサード造りに成功しています。

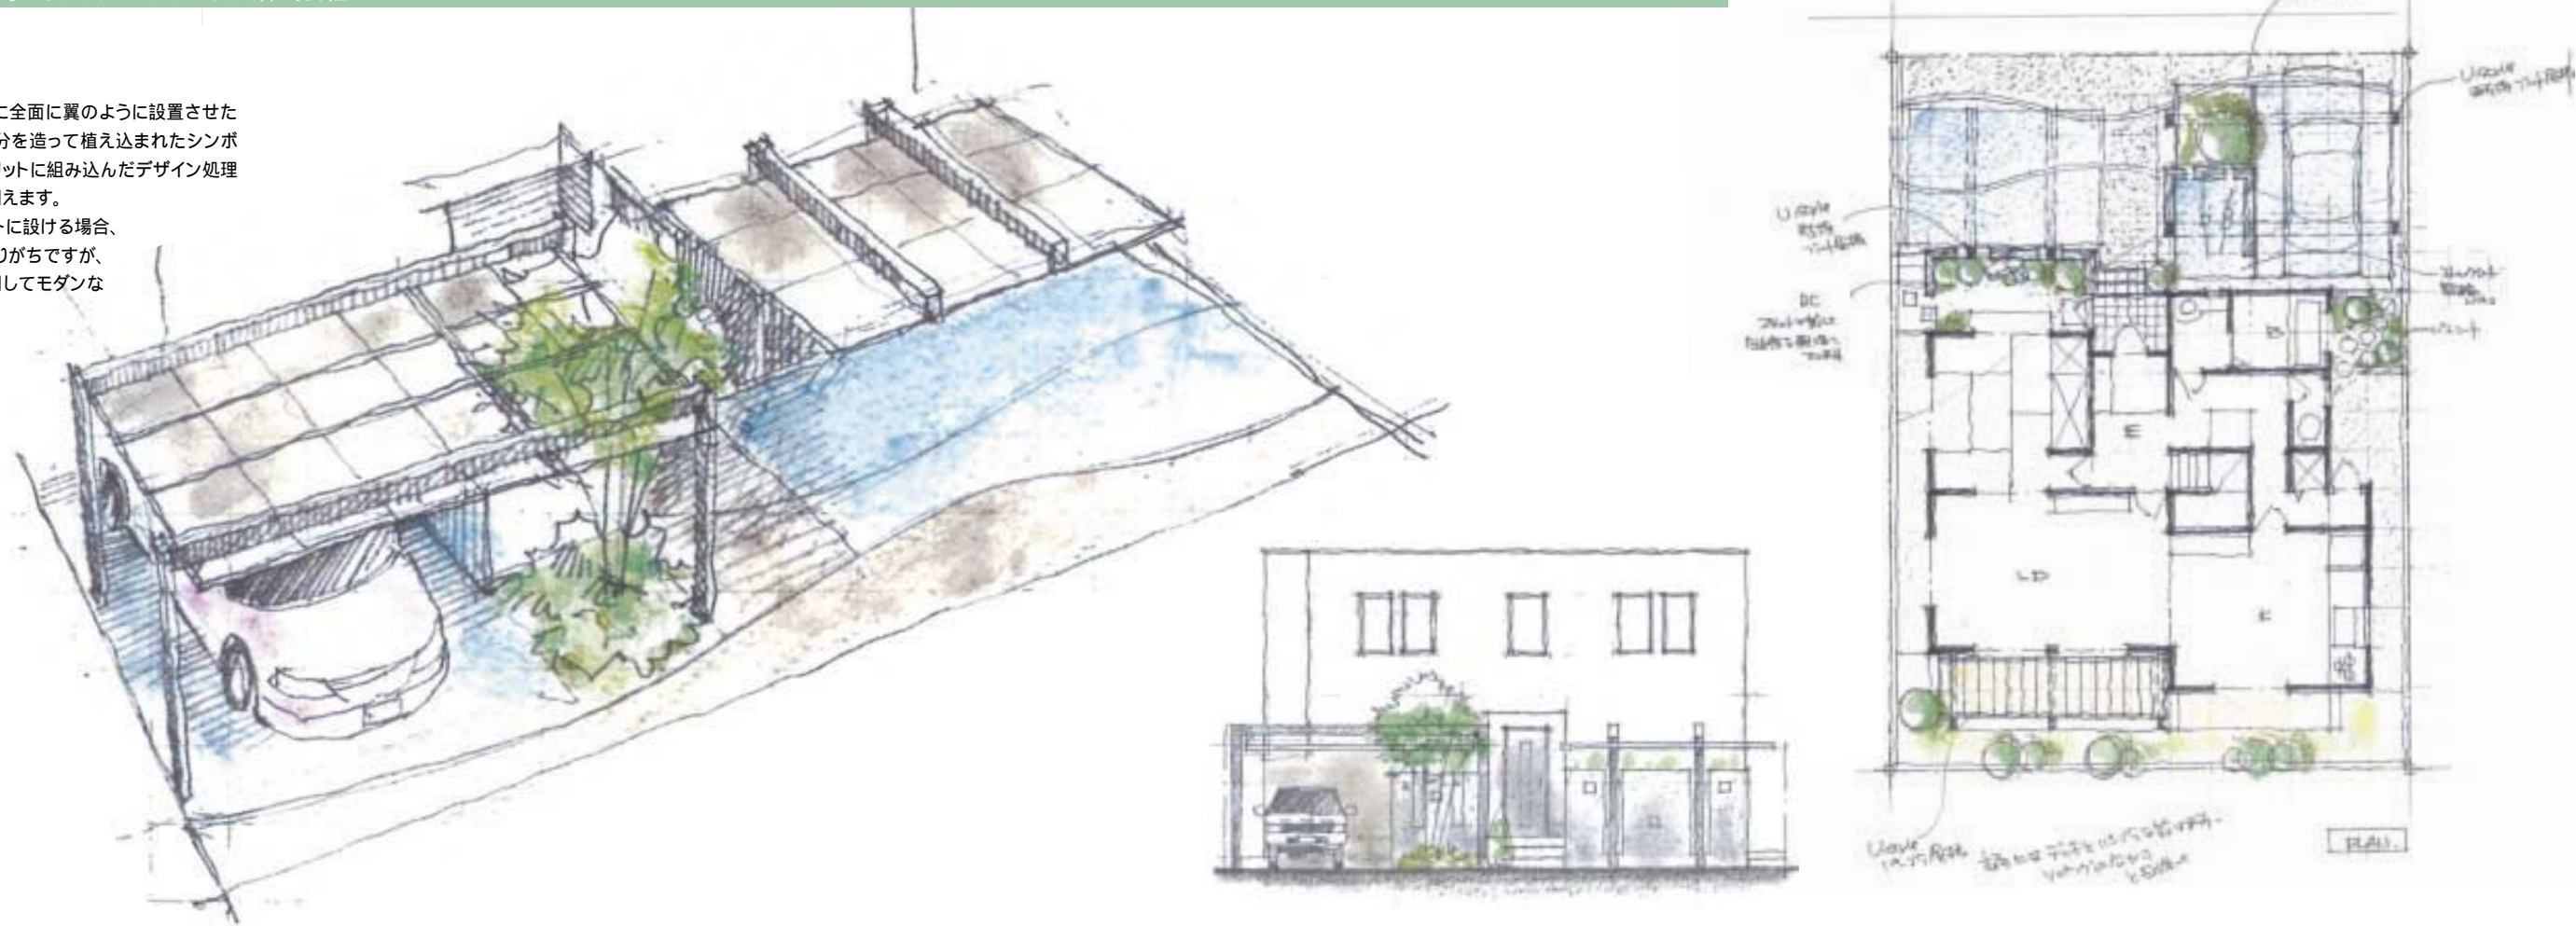

アーバングレー部門 株式会社 景匠館

**金賞**

美しい街並は、住宅を"都市の連続性のなかでいかに存在を表明しているか"という緊張関係の上に成立していると言えます。  
道路境界では公共的性格を付与しながら街並への調和を意図して、内側では個を主張するアイデンティティを持った門構えと言う顔を表すと言う関連性のなかで成り立っているように思えます。  
この作品では、道路境界ラインを変化ある植栽スペースで処理し、内には個性的な門構えを品格を持たせてデザインする...との作者の意図に完成度の高さを感ずります。  
コンクリートとアーバングレーのアルミ素材による彫刻的な表現が絶妙なエクステリアファサードを創り、昨今の都市環境の下で必須なクローズドエクステリアへのひとつの答えを提案していると思えます。

